



0 100 200 300 400 500
Mètres
Échelle : 1:5 000

- Légende :
- Zone constructible (vocation d'habitat)
 - Zone constructible (vocation d'activités économiques)
 - Zone non constructible à l'exception :
 - Adaptation, changement de destination, réfection et extension des constructions existants
 - Équipements collectifs
 - Bâtiments agricoles ou forestiers
 - Constructions et installations liées à l'exploitation des ressources naturelles
 - Plan d'eau
 - Cours d'eau

0 100 200 300 400 500
Mètres
Échelle : 1:5 000

Commune de
BOUCHAMPS-LÈS-CRAON
Département de Mayenne

Carte Communale
Plan de zonage

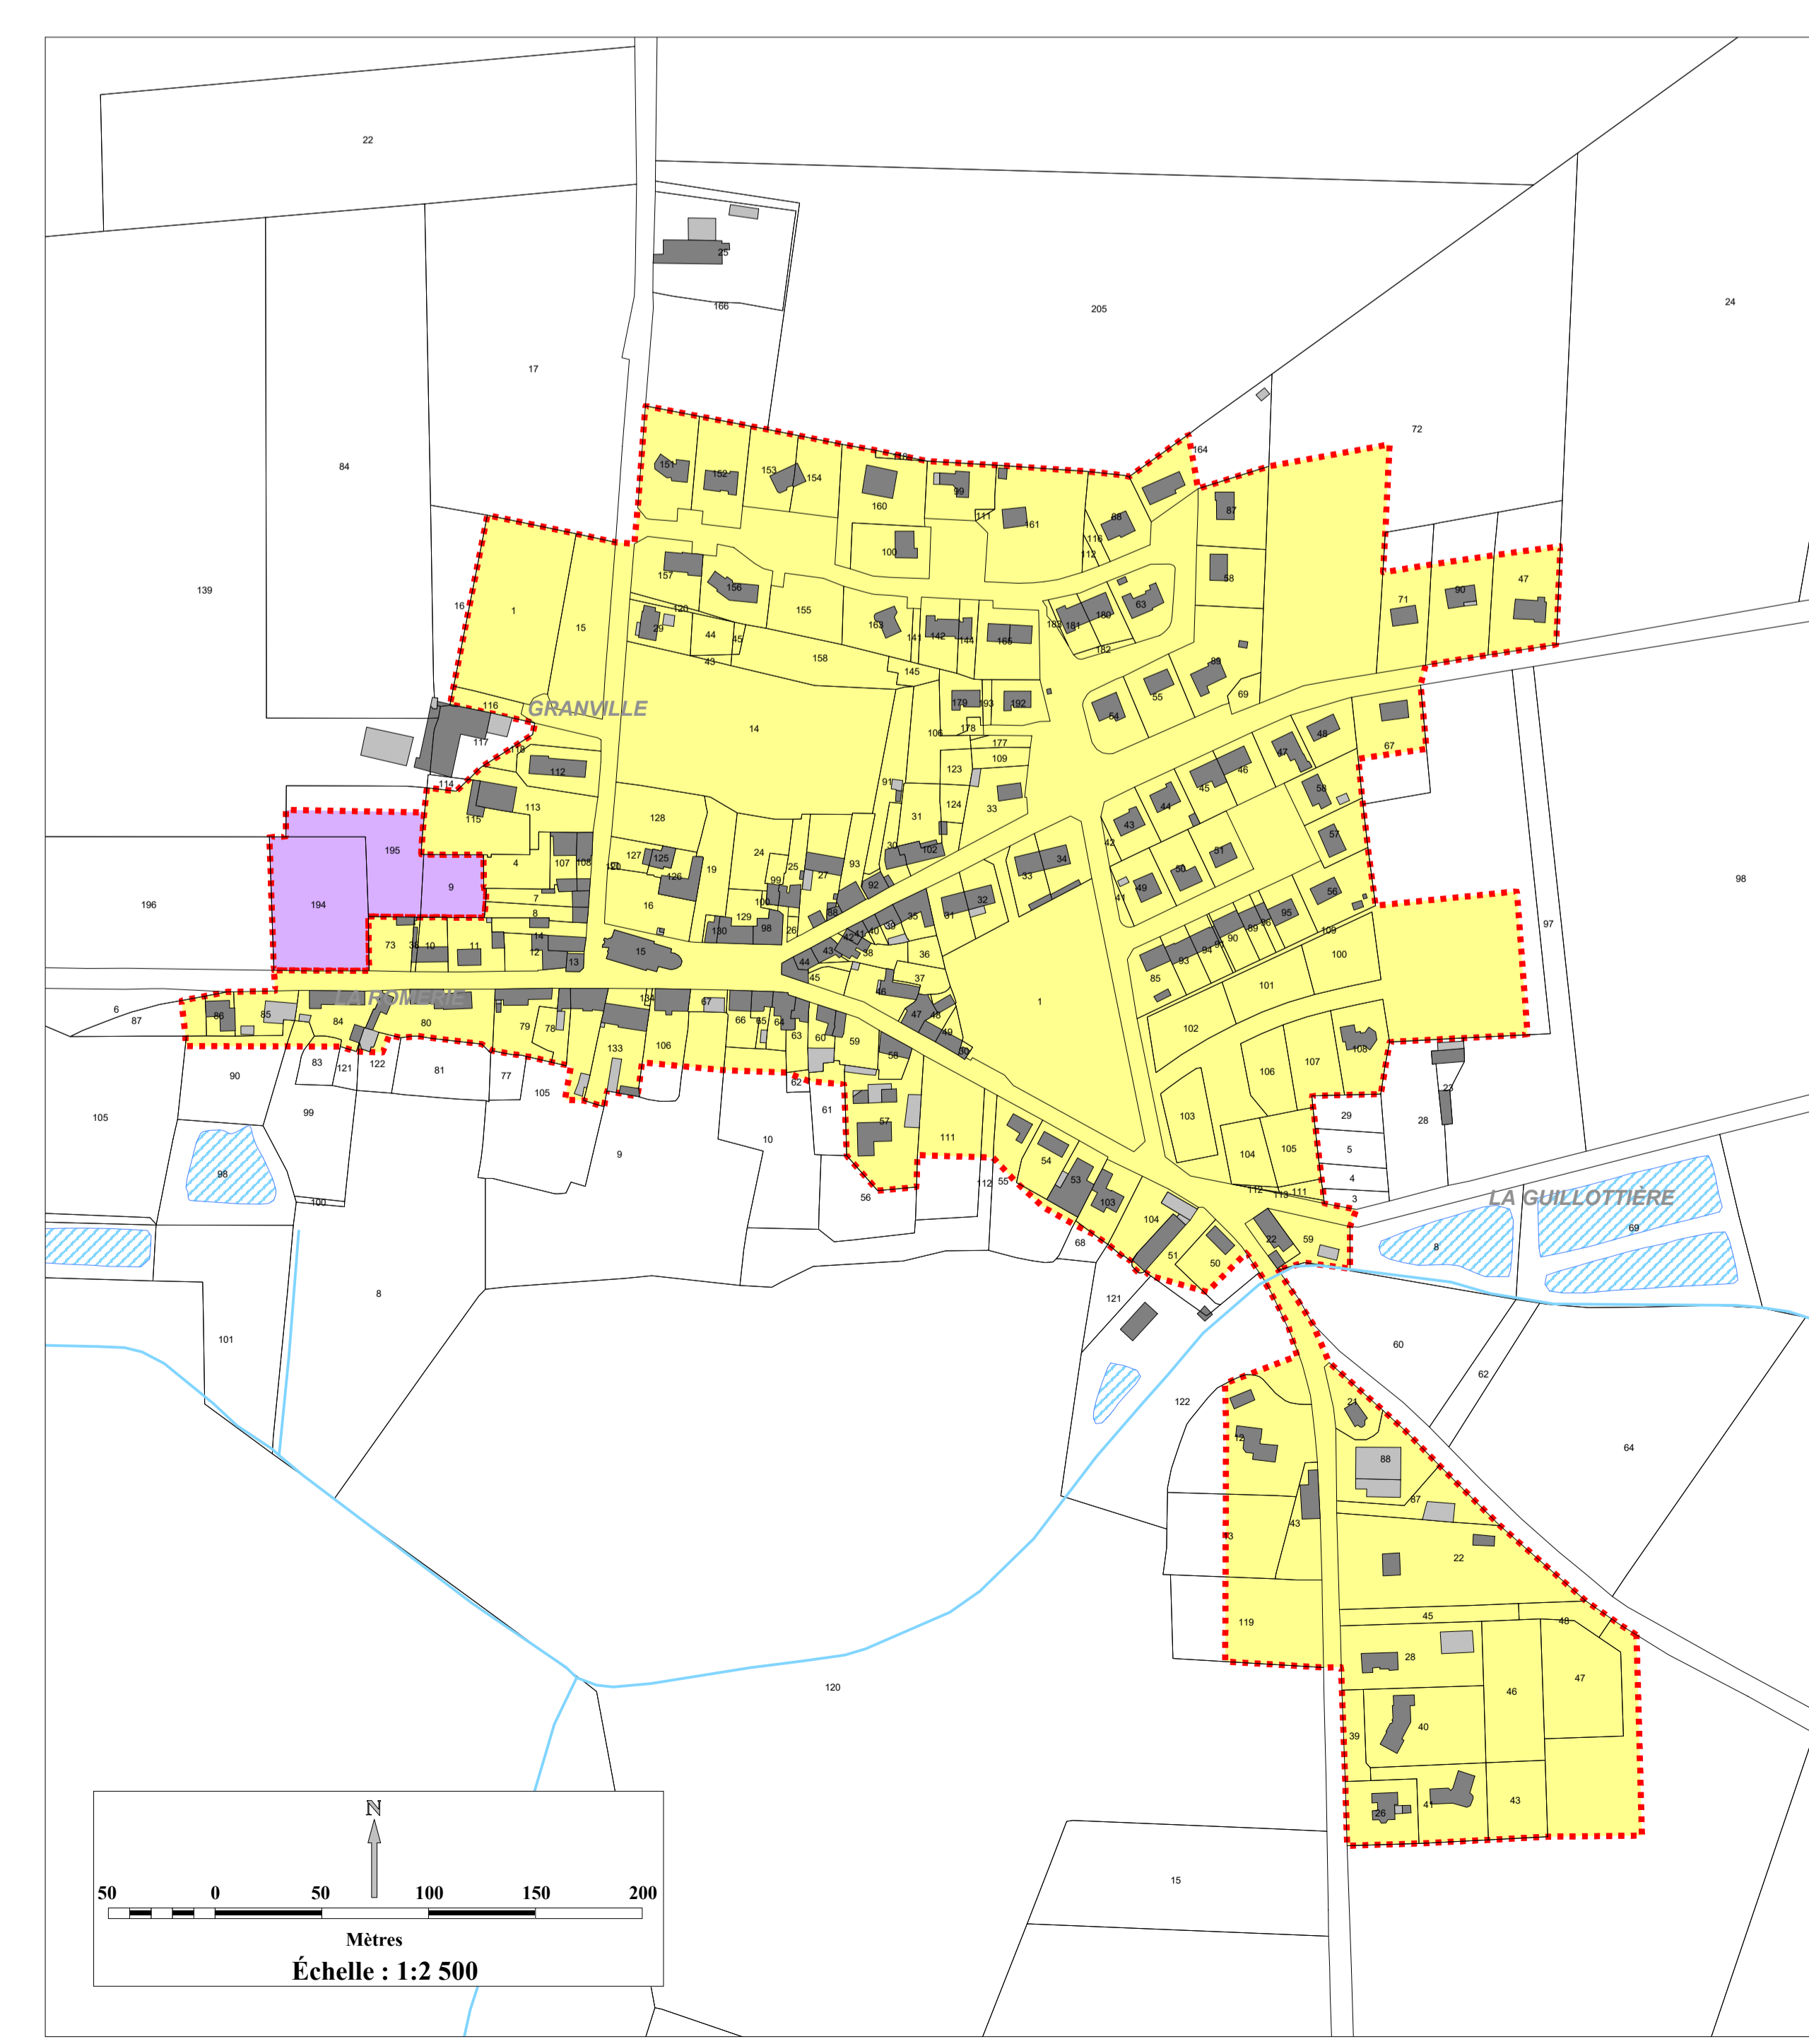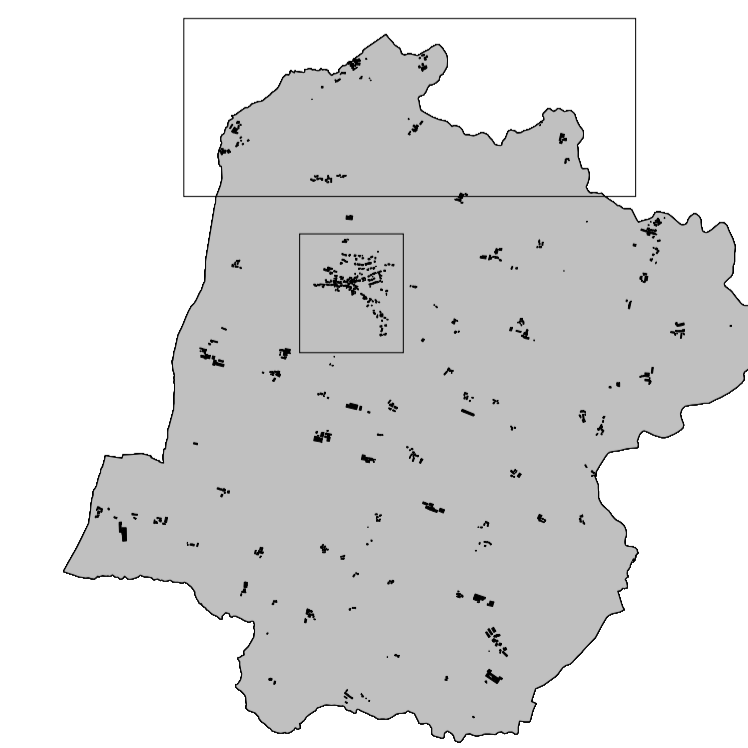

0 50 100 150 200
Mètres
Échelle : 1:2 500

